


územný plán obce REŠICA

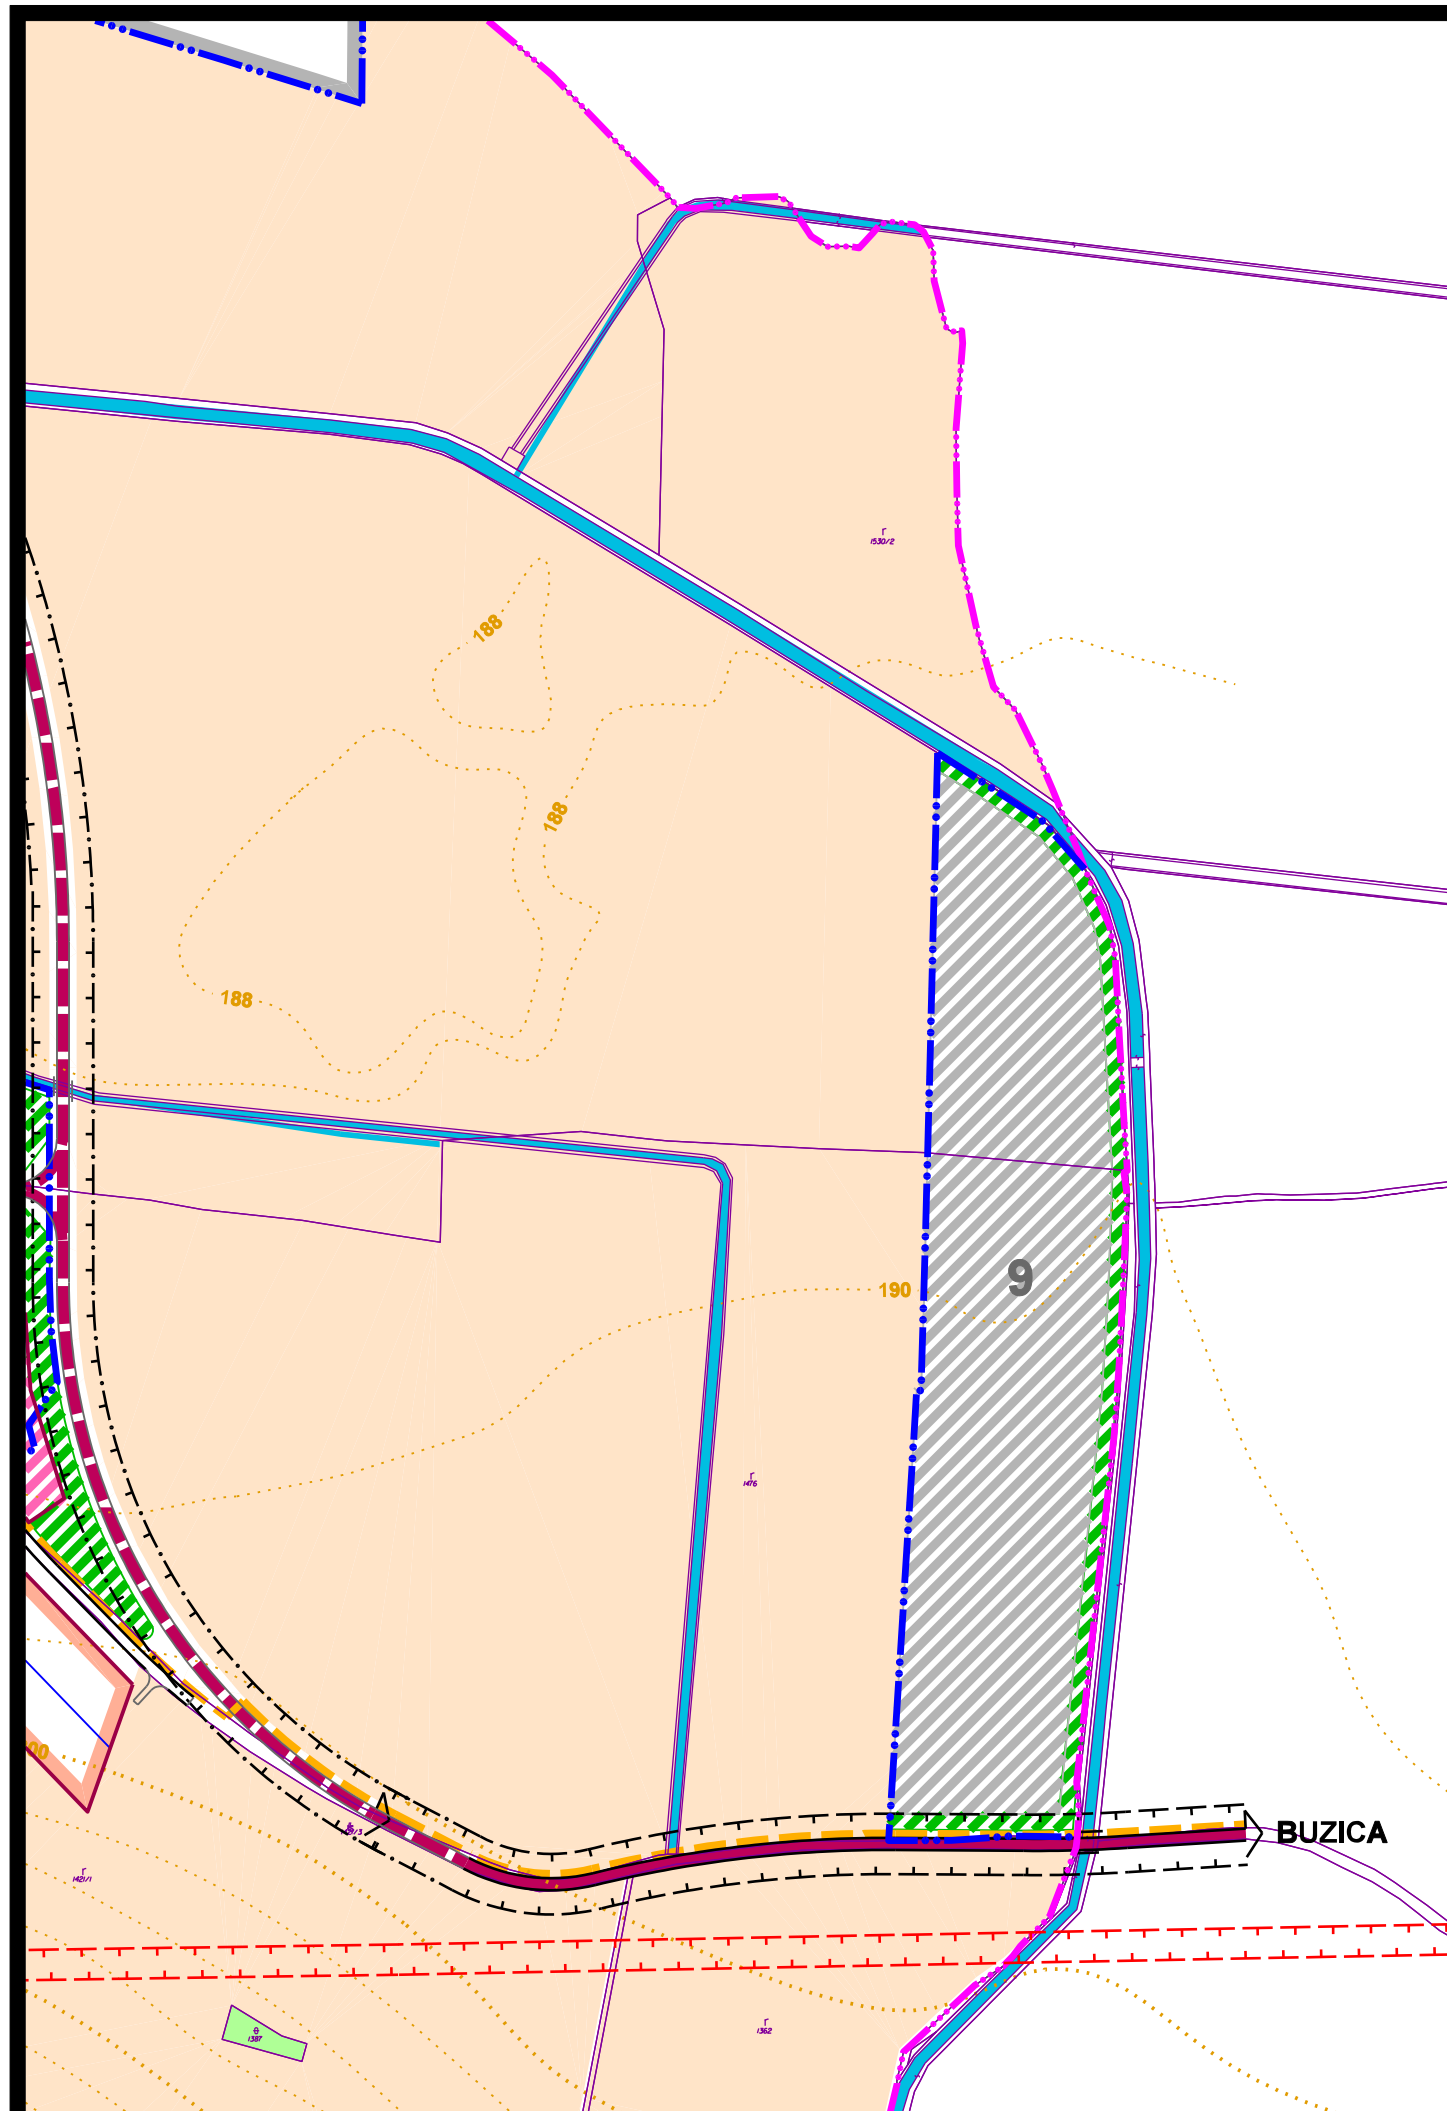

stav	návrh	
		hranica katastrálneho územia
		hranica skutočne zastavaného územia
		plochy s objektami výroby, skladov a zariadení technickej infraštruktúry
		plocha verejnej a izolačnej zelene
		plocha ornej pôdy
		cesta III. triedy
		cyklistický chodník
		vodný tok
		číslo navrhovanej lokality

ZaD č.1 ÚPN-O boli schválené dňa:
obecným zastupiteľstvom č.u.:
č. VZN:


Ing. František Bodnár
starosta obce



obsah výkresu

**KOMPLEXNÝ URBANISTICKÝ NÁVRH
ZASTAVANÉHO ÚZEMIA**

mierka
1:5 000

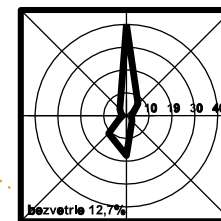

architektonické štúdio

ADM
040 23 Košice
Starozagorská ul.11
tel.: 055 / 644 09 21
0905 892 932

názov dokumentácie

ZaD č.1 ÚPN-O REŠICA

obstarávateľ Obec REŠICA,
zastúpená Obecným úradom v Rešici

hlavný riešiteľ / autor	Ing. arch. Dušan MAREK	číslo výkresu
hlavný inžinier projektu	Ing. arch. Dušan MAREK	4a
zodpovedný projektant	Ing. arch. Dušan MAREK	
vypracoval	Ing. arch. Dušan MAREK	
kreslil	J. MAREK, D. MAREK	kontroloval Ing. arch. Dezider KOVÁCS
druh projektu	územnoplánovacia dokumentácia	číslo sady
číslo zákazky	201201	formát 6xA4
archívne číslo	upg 201201	dátum marec 2012